


LEGENDA:

- AREE A.U. DELIBERA G.R. N.107 07/02/22
- AREE VARIAZIONE "NALDONI"
- LIMITI DEI FOGLI CATASTALI

LEGENDA OPERE DI PROGETTO

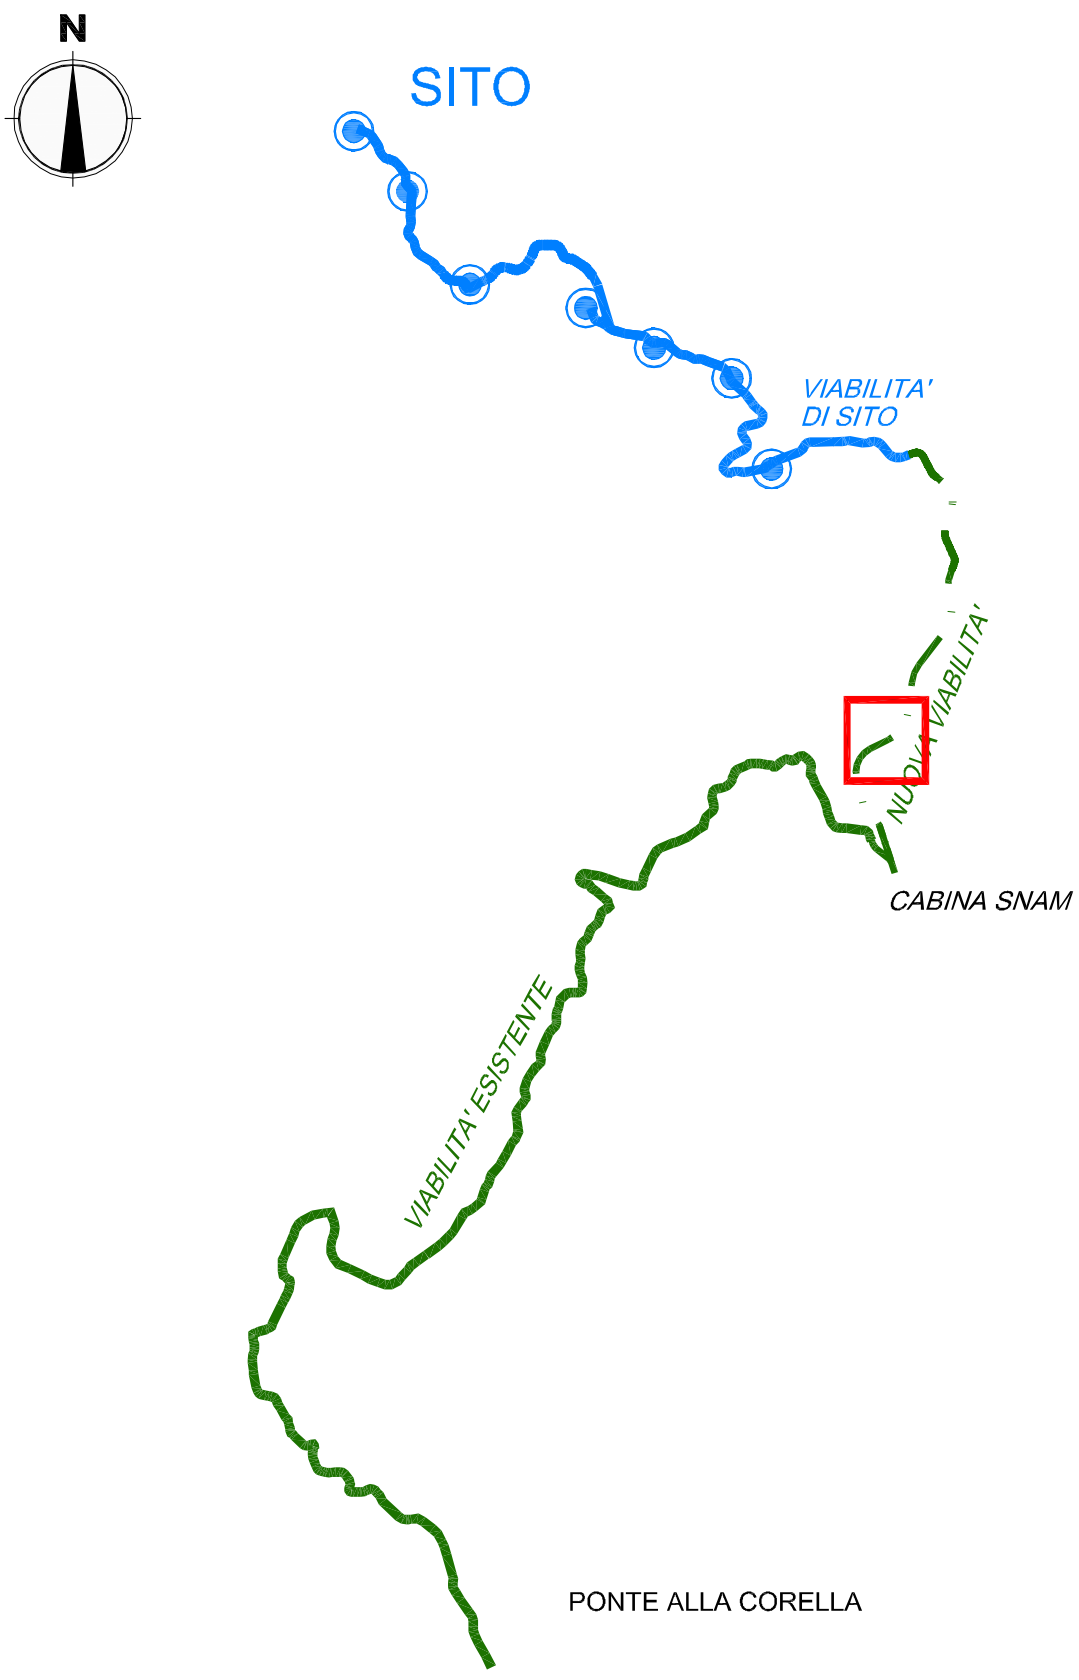

1-VARIAZIONE "NALDONI"

agsm aim
AGSM AIM S.p.a.

Progettazione:
agsm aim
MARCO GIUSTI

Assistenza alla Progettazione:
Idea
ANDREA BRUNELLI
MASSIMO RAGNO
MARCO SIGNORINI
LORENZO DALL'ORA
PIERANDREA BROCCIA

ATTIVITA'

IMPIANTO EOLICO "MONTE GIOGO DI VILLORE"
COMUNE DI VICCHIO E COMUNE DI DICOMANO
PROVINCIA DI FIRENZE - REGIONE TOSCANA
PROGETTO DEFINITIVO

GRUPPO DI LAVORO:
ALBERTO RIZZI
ALBERTO VENTURI
ANDREA PATUZZO
ANDREA SCALA
FRANCESCO POSENATO

Geologia, geotecnica e sismica:
LUCA MONTI

CONTENUTO

1 - VARIAZIONE "NALDONI"
VARIAZIONE TRACCIATO NUOVA VIABILITA' DI ACCESSO
PLANIMETRIA CATASTALE

Numero Attività
2015_W_041

Tipo Progetto
Definitivo

Tavola
TPG1006-00

Revisione	Data	Oggetto revisione	Redatto	Verificato	Approvato	Scala
00	27/04/2023	Emissione	SIGNORINI	BRUNELLI	GIUSTI	1:2000
01						Località
02						Monte Giogo di Villore
03						Comune
04						San Godenzo

Questo disegno non può essere copiato o riprodotto senza autorizzazione, ogni violazione verrà perseguita a norma di legge.