

COMUNE DI GAVORRANO

Provincia di Grosseto

CAVA "POGGIO GIROTONDO"

PROGETTO DI COLTIVAZIONE
E RECUPERO AMBIENTALE

2009

VARIANTE - 2023

(Ai sensi della L.R. 35/2015)

CAVA NUOVA BARTOLINA S.r.l. - Gavorrano (GR)

PARTICOLARI COSTRUTTIVI

(Ai sensi del DPGR 75/R/2015)

TAVOLA

10

		Scala	Varie
Data	Archivio		




G e o s t u d i o

Dott. MAURO ROCCHI

Via O. Falck, 17 - 58100 GROSSETO



SCARPATA - TIPO IN COPERTURA

(Stato recuperato)

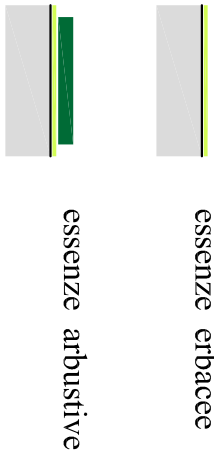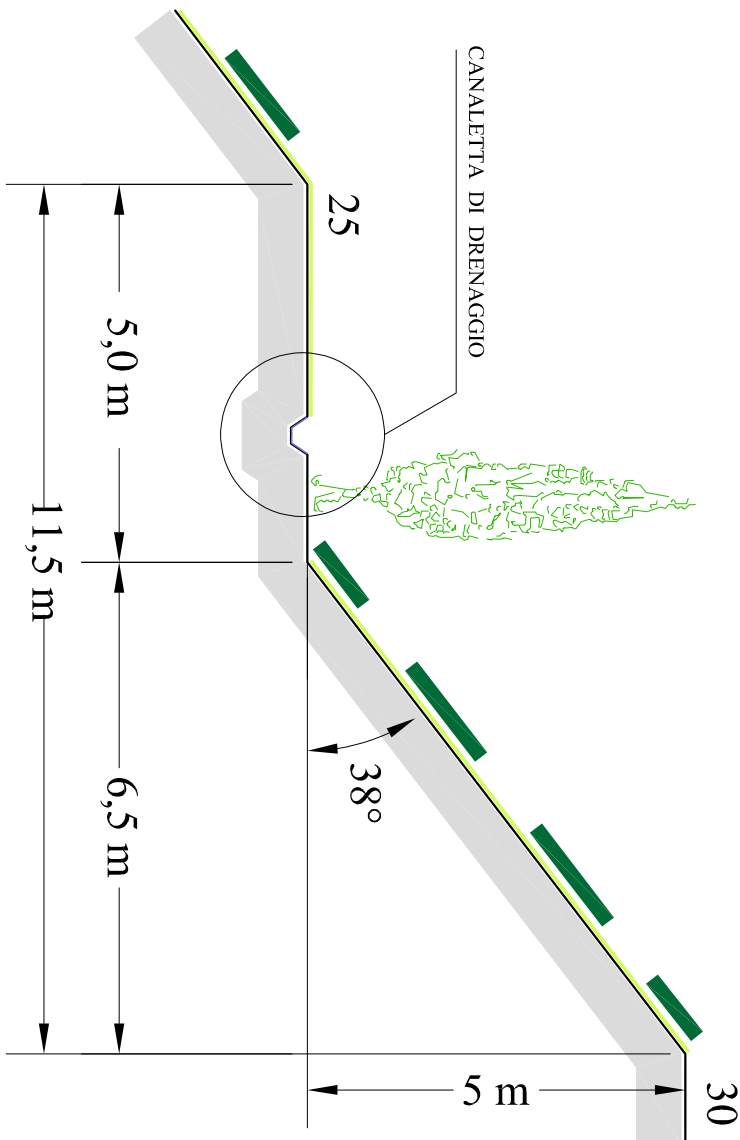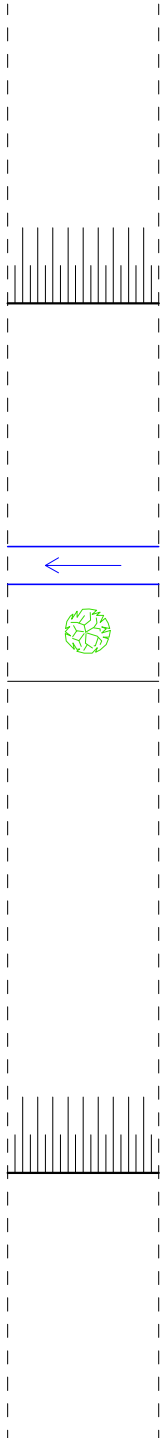

Scala 1:100

GRADONE - TIPO IN DIABASE

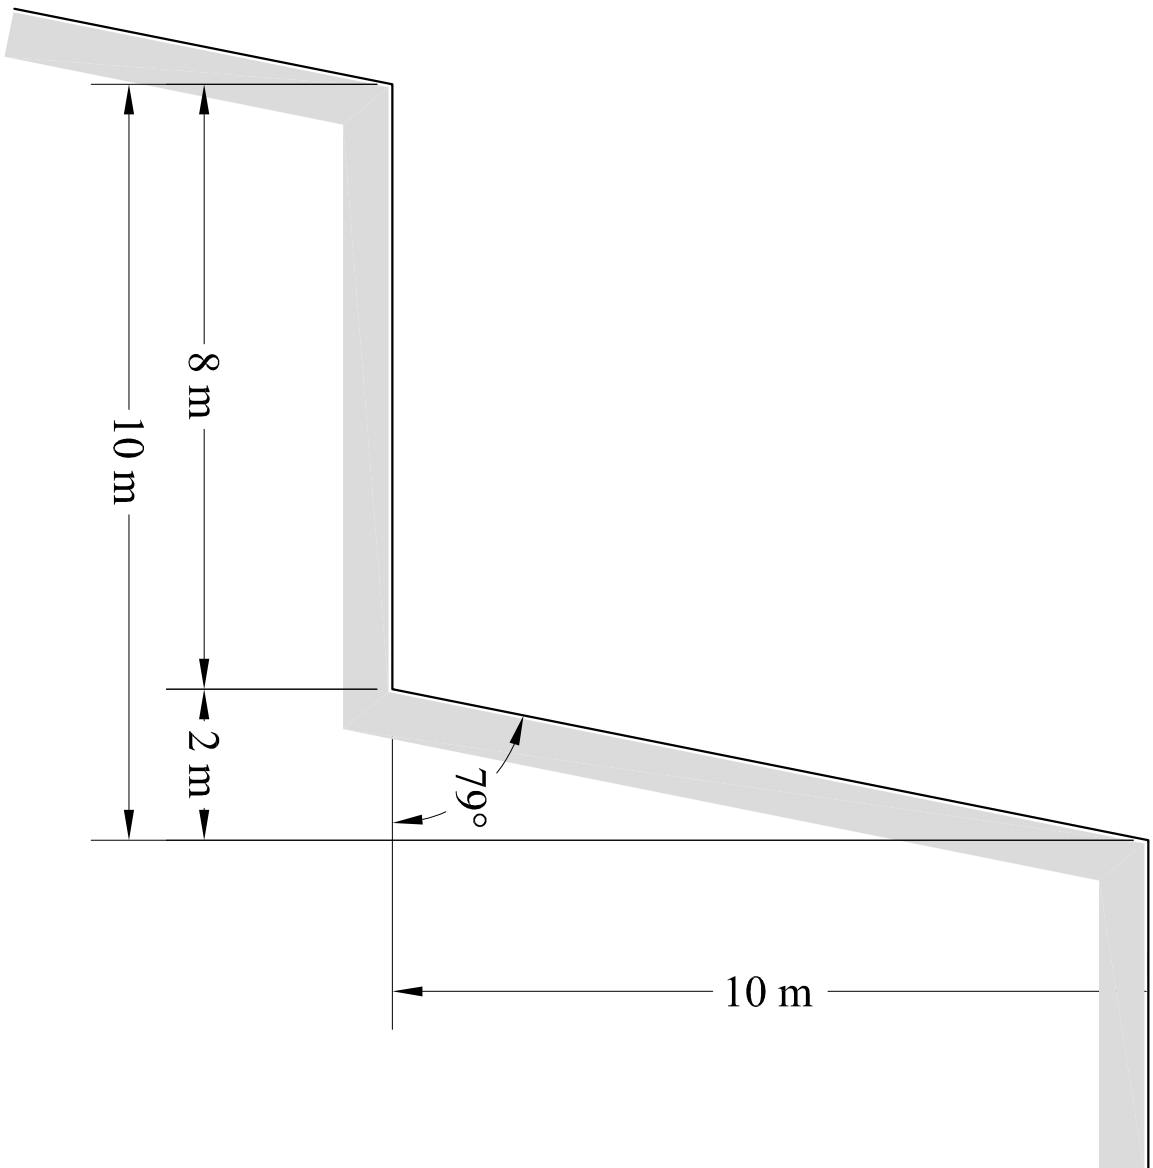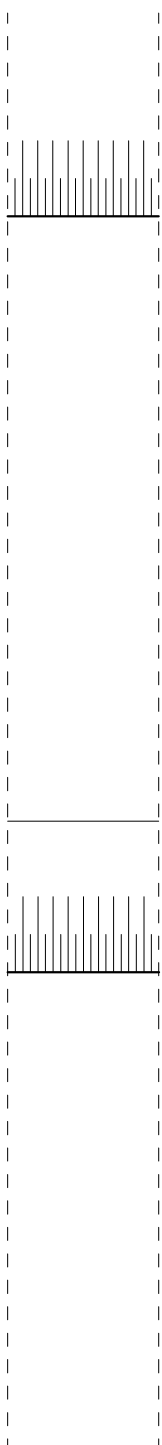

Scala 1:100

SEZIONE - TIPO

(Stato recuperato)

