

**LEGENDA**

- Elettrdotto aereo 380 kV doppia tema in progetto
- Elettrdotto aereo 380 kV semplice tema in progetto
- Elettrdotto aereo 220 kV semplice tema in progetto
- Elettrdotto in cavo intervalo 220 kV in progetto
- Elettrdotto aereo 132 kV semplice tema in progetto
- Elettrdotto in cavo intervalo 132 kV in progetto
- Elettrdotto aereo 380 kV semplice tema esistente
- Elettrdotto aereo 380 kV doppia tema esistente
- Elettrdotto aereo 220 kV semplice tema esistente
- Elettrdotto aereo 132 kV semplice tema esistente
- Area potenzialmente impegnata
- Limite area impegnata
- Area destinata ad occupazione Temporanea
- Limite Area Ingegneria Nuova Stazione Elettrica
- Sostegno con numero identificativo
- Confine di Foglio catastale
- Confine Comunale
- Confine Provinciale

| REVISIONE | DATA       | DESCRIZIONE                        | ELABORATO | VERIFICATO | APPROVATO |
|-----------|------------|------------------------------------|-----------|------------|-----------|
| 01        | 04/05/2021 | Prima emissione per approvazione   |           |            |           |
| 01        | 01/05/2019 | Seconda emissione per approvazione |           |            |           |
| 02        | 27/02/2017 | Prima emissione per approvazione   |           |            |           |

| CODIFICA ELABORATO FORNITORE |  | TITOLO ELABORATO |  | LOGO FORNITORE |  |
|------------------------------|--|------------------|--|----------------|--|
|                              |  |                  |  | Logo Fornitore |  |

| REVISIONE |            | DESCRIZIONE                    |  | ESAMINATO |  | ACCETTATO |  |
|-----------|------------|--------------------------------|--|-----------|--|-----------|--|
| 01        | 04/05/2021 | Analisi e verifica di progetto |  |           |  |           |  |
| 02        | 04/05/2019 | Analisi e verifica di progetto |  |           |  |           |  |
| N         | DATA       | DESCRIZIONE                    |  |           |  |           |  |

NUMERO E DATA ORIGINI: ☐ PER ACCETTAZIONE ☐ PER INFORMAZIONE

MOTIVO DELL'INVIO: ☐ PER ACCETTAZIONE ☐ PER INFORMAZIONE

**DEDR04002B817712**

**Elettrdotto 380 kV semplice tema**


**"S.E. Colunga-S.E. Calenzano" e opere connesse**

Planimetria catastale - Comune di S. BENEDETTO VAL DI SAMBRO

| NOME DEL FILE           | SCALA CAD   | FORMATO         | SCALA  | FOGLIO |
|-------------------------|-------------|-----------------|--------|--------|
| DEDR04002B817712_01.dwg | 1 unità = 1 | FF (1619 X 297) | 1:2000 | 1 / 2  |

Questo documento contiene informazioni di proprietà Terra Rete Italia S.p.A. e deve essere utilizzato esclusivamente dal destinatario in relazione alle finalità per le quali è stato creato. È vietata qualsiasi forma di riproduzione o di divulgazione senza l'autorizzazione scritta di Terra Rete Italia S.p.A.

This document contains information proprietary to Terra Rete Italia S.p.A. and it will have to be used exclusively for the purposes for which it has been furnished. Whichever shape of spreading or reproduction without the written permission of Terra Rete Italia S.p.A. is prohibited.

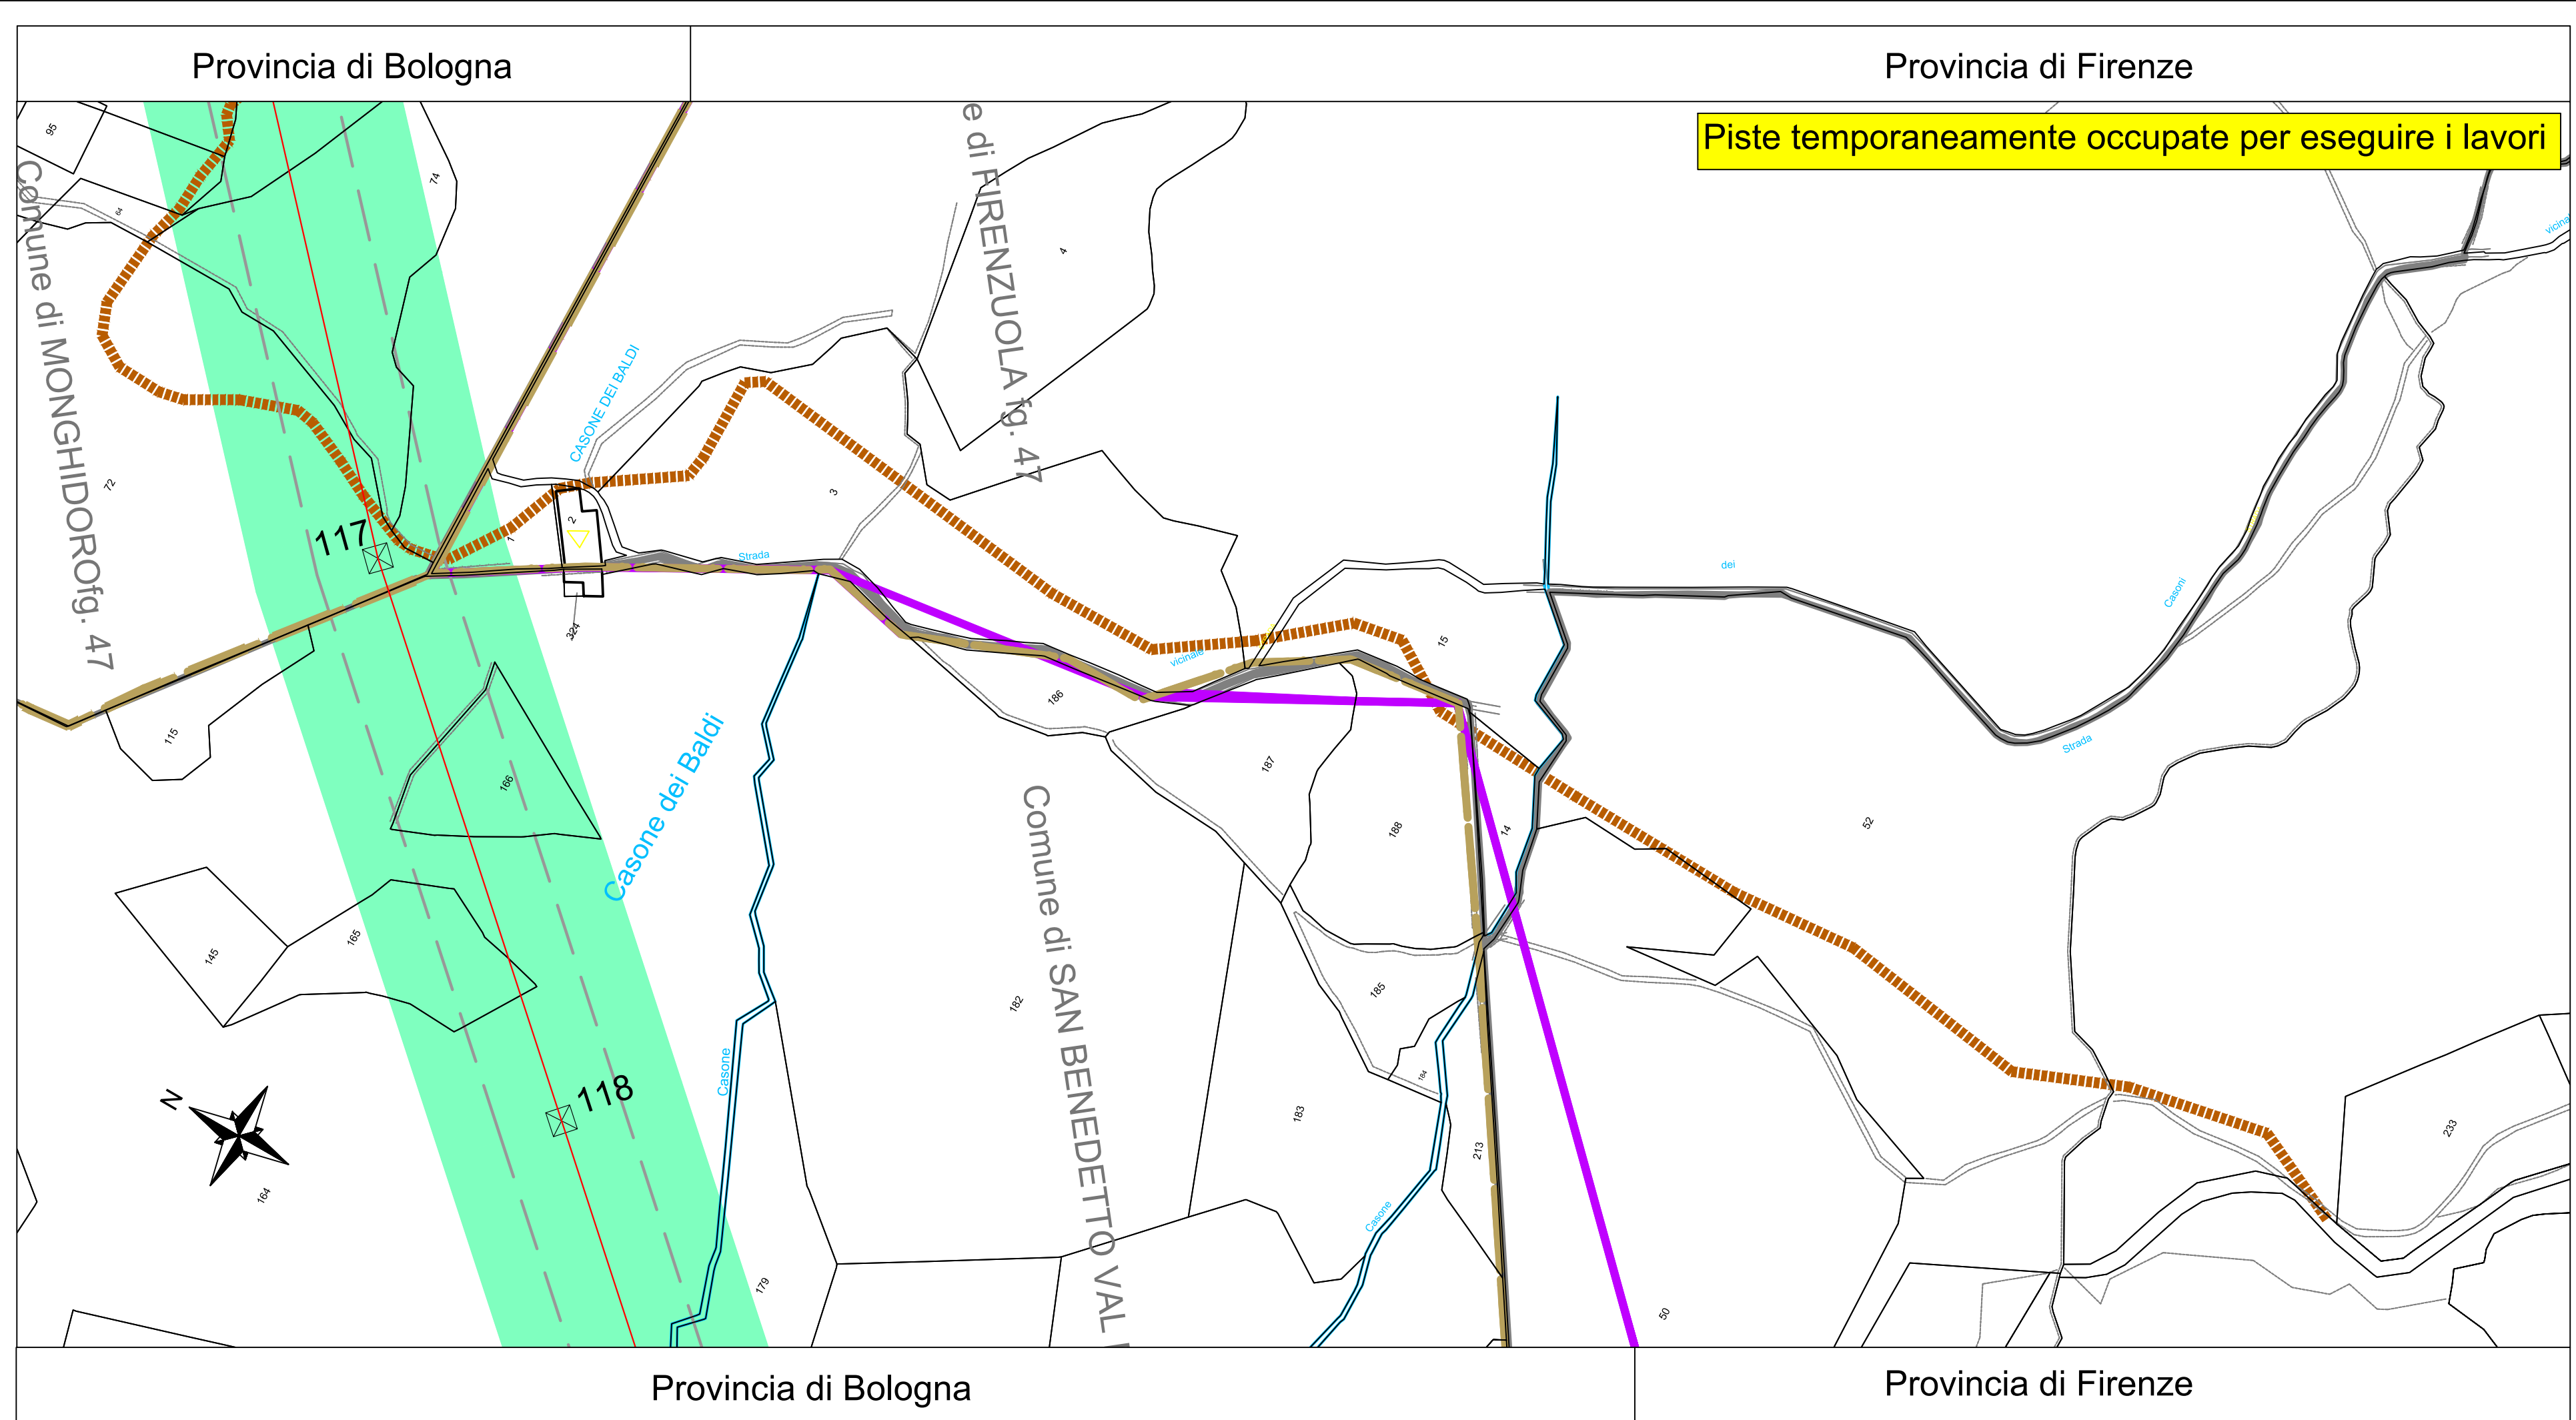

**LEGENDA**

- Elettrdotto aereo 380 kV doppia tema in progetto
- Elettrdotto aereo 380 kV semplice tema in progetto
- Elettrdotto aereo 220 kV semplice tema in progetto
- Elettrdotto in cavo intervalo 220 kV in progetto
- Elettrdotto aereo 132 kV semplice tema in progetto
- Elettrdotto in cavo intervalo 132 kV in progetto
- Elettrdotto aereo 380 kV semplice tema esistente
- Elettrdotto aereo 380 kV doppia tema esistente
- Elettrdotto aereo 220 kV semplice tema esistente
- Elettrdotto aereo 132 kV semplice tema esistente
- Area potenzialmente impegnata
- Limite area impegnata
- Area destinata ad occupazione Temporanea
- Limite Area Ingegneria Nuova Stazione Elettrica
- Sostegno con numero identificativo
- Confine di Foglio catastale
- Confine Comunale
- Confine Provinciale

| REVISIONE | DATA       | DESCRIZIONE                        | ELABORATO | VERIFICATO | APPROVATO |
|-----------|------------|------------------------------------|-----------|------------|-----------|
| 01        | 04/05/2021 | Prima emissione per approvazione   |           |            |           |
| 01        | 01/05/2019 | Seconda emissione per approvazione |           |            |           |
| 02        | 27/02/2017 | Prima emissione per approvazione   |           |            |           |

| CODIFICA ELABORATO FORNITORE |  | TITOLO ELABORATO |  | LOGO FORNITORE |  |
|------------------------------|--|------------------|--|----------------|--|
|                              |  |                  |  | Logo Fornitore |  |

| REVISIONE |            | DESCRIZIONE                    |  | ESAMINATO |  | ACCETTATO |  |
|-----------|------------|--------------------------------|--|-----------|--|-----------|--|
| 01        | 04/05/2021 | Analisi e verifica di progetto |  |           |  |           |  |
| 02        | 04/05/2019 | Analisi e verifica di progetto |  |           |  |           |  |
| N         | DATA       | DESCRIZIONE                    |  |           |  |           |  |

NUMERO E DATA ORIGINI: ☐ PER ACCETTAZIONE ☐ PER INFORMAZIONE

MOTIVO DELL'INVIO: ☐ PER ACCETTAZIONE ☐ PER INFORMAZIONE

**DEDR04002B817712**

**Elettrdotto 380 kV semplice tema**

**"S.E. Colunga-S.E. Calenzano" e opere connesse**

Planimetria catastale - Comune di S. BENEDETTO VAL DI SAMBRO

| NOME DEL FILE           | SCALA CAD   | FORMATO        | SCALA  | FOGLIO |
|-------------------------|-------------|----------------|--------|--------|
| DEDR04002B817712_01.dwg | 1 unità = 1 | FF (750 X 297) | 1:2000 | 2 / 2  |

Questo documento contiene informazioni di proprietà Terra Rete Italia S.p.A. e deve essere utilizzato esclusivamente dal destinatario in relazione alle finalità per le quali è stato creato. È vietata qualsiasi forma di riproduzione o di divulgazione senza l'autorizzazione scritta di Terra Rete Italia S.p.A.

This document contains information proprietary to Terra Rete Italia S.p.A. and it will have to be used exclusively for the purposes for which it has been furnished. Whichever shape of spreading or reproduction without the written permission of Terra Rete Italia S.p.A. is prohibited.