
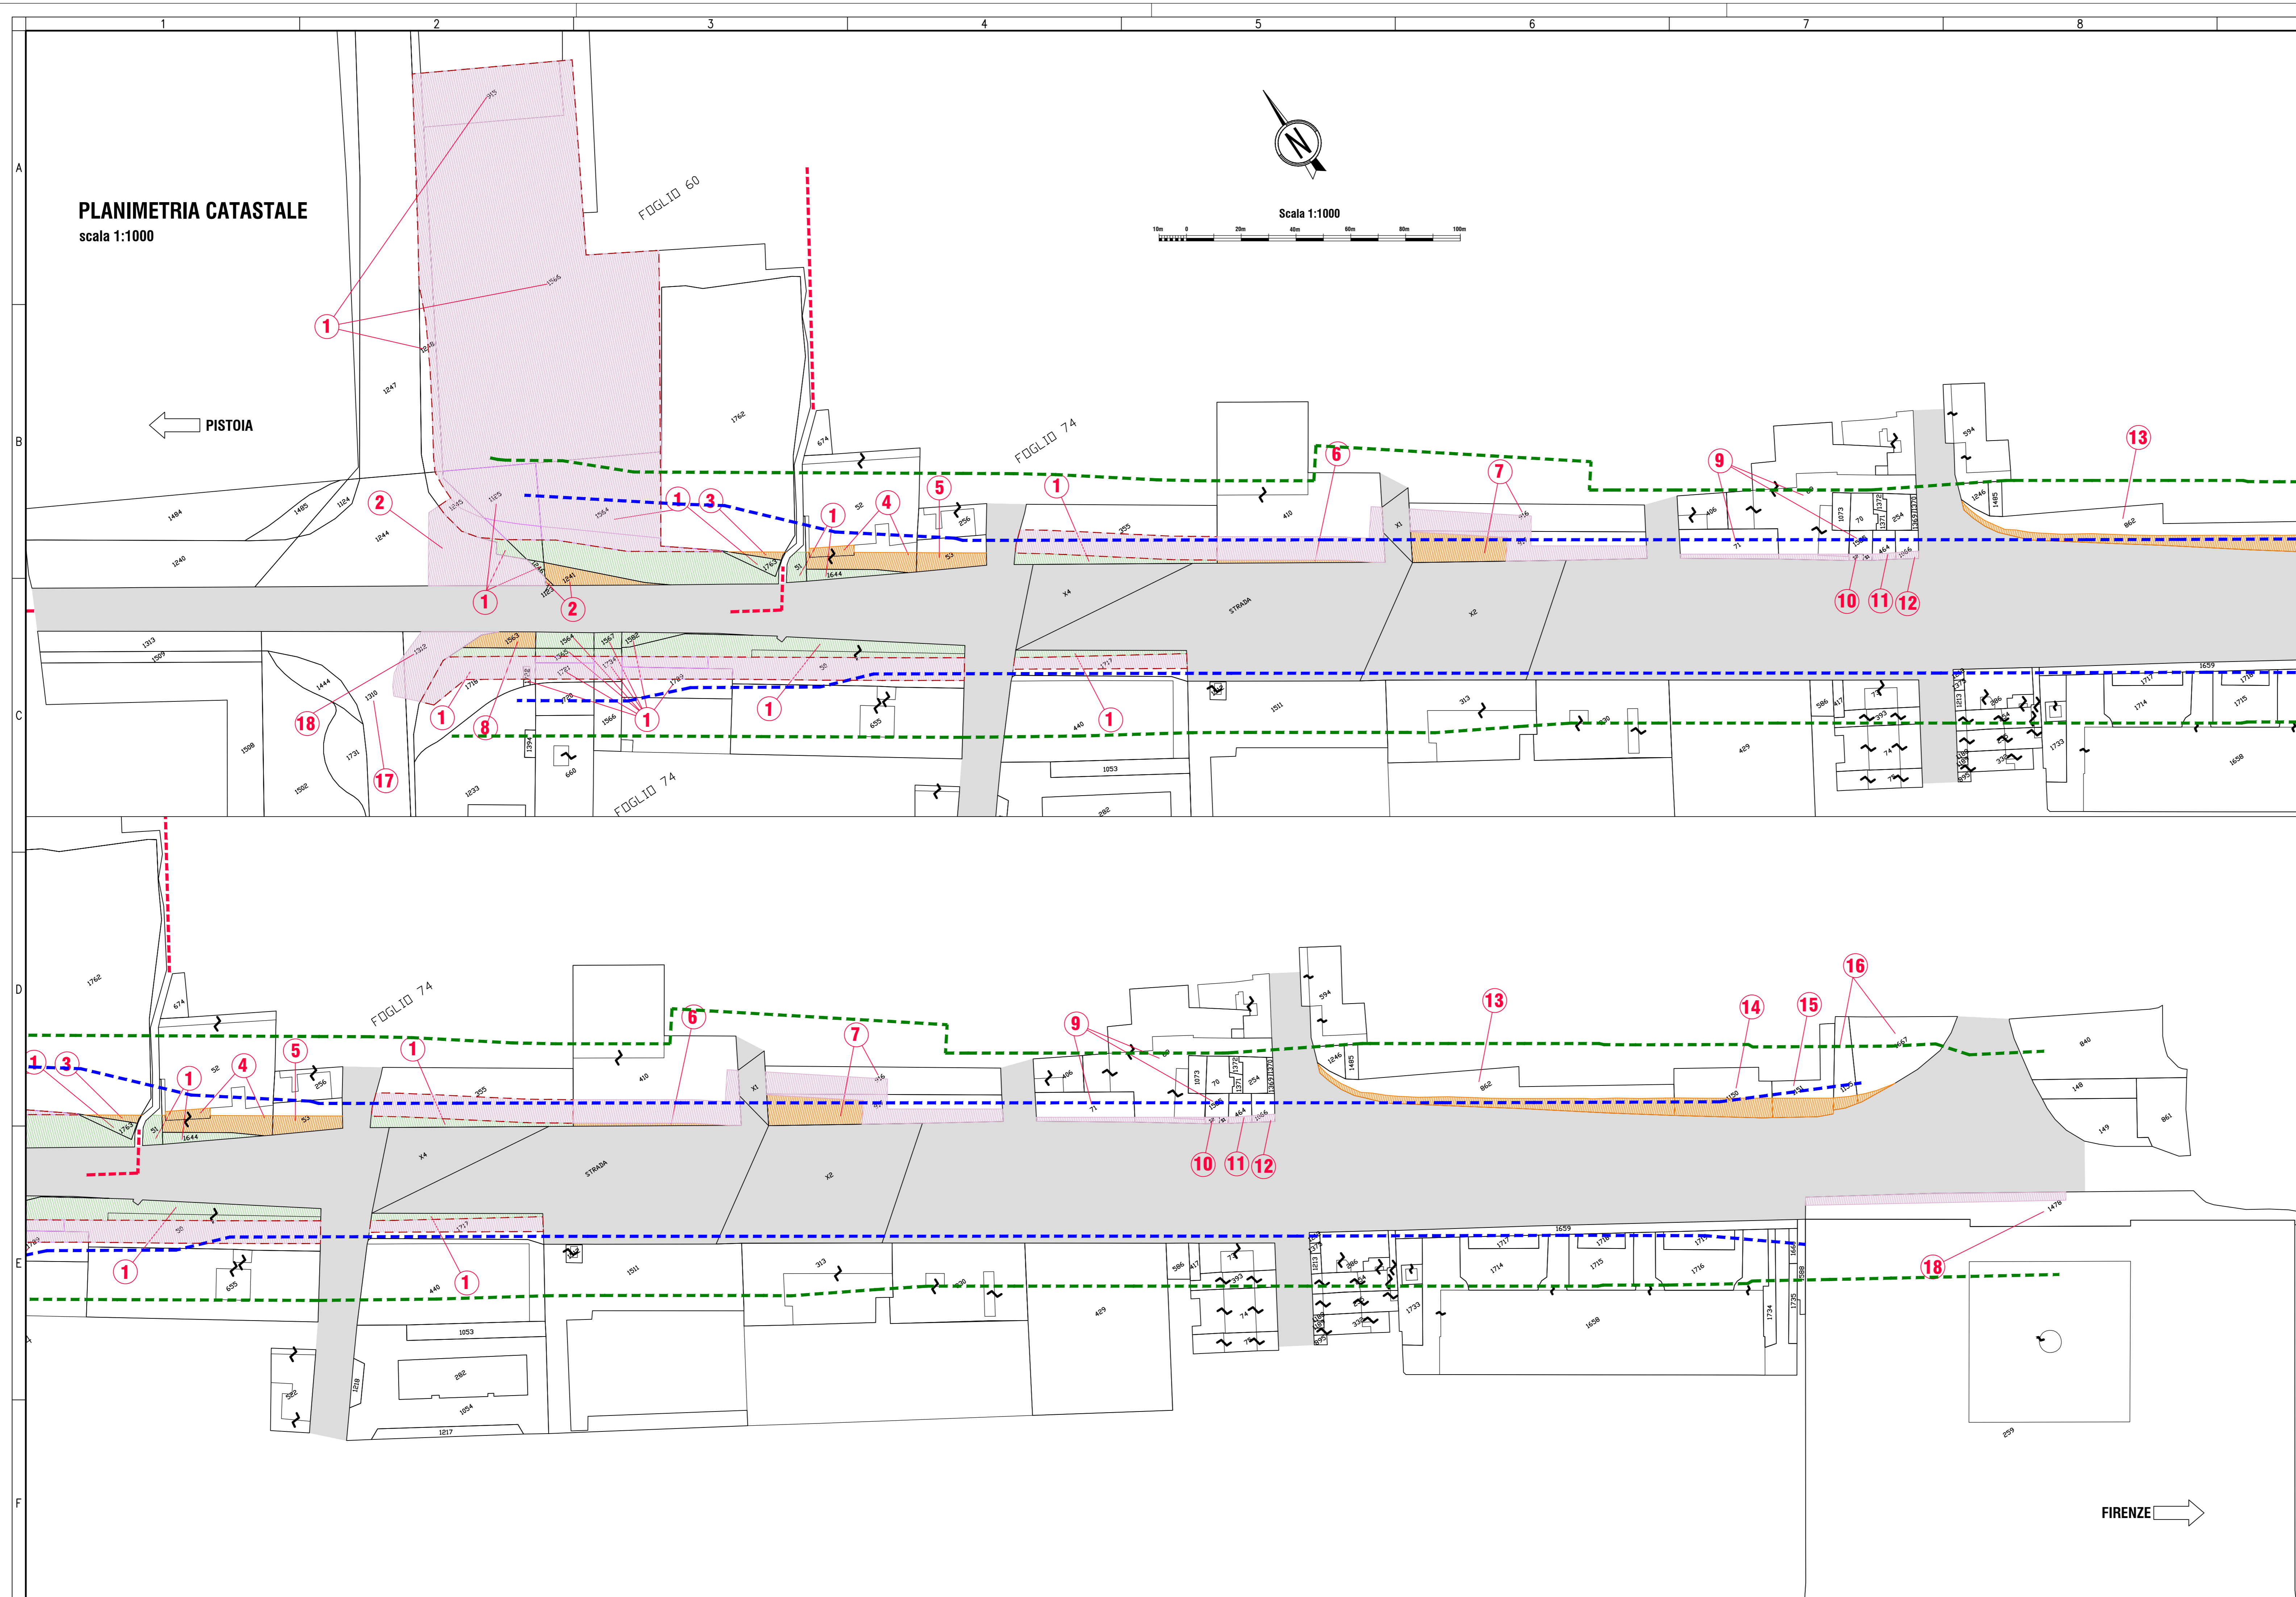


PLANIMETRIA CATASTALE
scala 1:1000

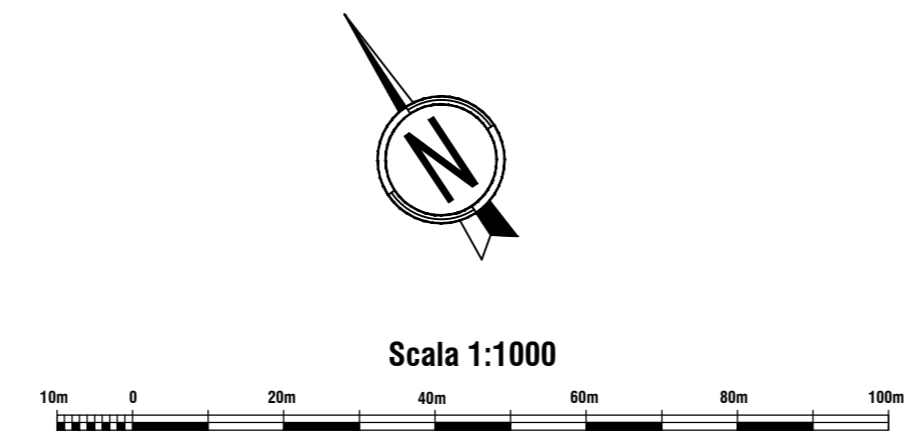

LEGENDA

- VIABILITA' ESISTENTE
- SUPERFICI OGGETTO DI OCCUPAZIONE DEFINITIVA
- AREE DI PROPRIETA' COMUNALE CHE VERRANNO CEDUTE GRATUITAMENTE (COMUNE DI PRATO FG. 60 E 74)
- AREE DI PROPRIETA' PRIVATA (COMUNE DI PRATO FG. 60, 74 E 75)
- AREE DI PROPRIETA' COMUNALE CHE VERRANNO CEDUTE GRATUITAMENTE (COMUNE DI PRATO FG. 60 E 74)
- FASCIA DI RISPETTO SU VIABILITA' ESISTENTE - Strade di scorrimento (tratti urbani) M1 (tipo D D.Lgs. 285/92) - Distanza di rispetto: 20 m nuove costruzioni, 2 m muri di cinta
- FASCIA DI RISPETTO SU NUOVA VIABILITA' - Codice della Strada - Strada Tipo A in ambito urbano - Distanza di rispetto: 30 m nuove costruzioni dal confine stradale

Sanas 90
GRUPPO FS ITALIANE Direzione Progettazione e Realizzazione Lavori

Asse stradale di collegamento tra gli svincoli di Prato Est e Prato Ovest - "Declassata di Prato" Raddoppio di Viale Leonardo da Vinci nel tratto compreso tra Via Marx e Via Nenni mediante la realizzazione di un sottopasso

PROGETTO DEFINITIVO		cod. FI463
PROGETTAZIONE: RAGGRUPPAMENTO TEMPORANEO PROGETTISTI	MANDATARIA:	MANDANTI: POLITECNICA MATILDI-PARTNERS
IL RESPONSABILE DELL'INTEGRAZIONE DELLE PRESTAZIONI SPECIALISTICHE:	IL PROGETTISTA:	
Ing. Andrea Pansa - TECNIMAT, Ordine Ingegneri Provincia di Verona n. 42413	GRUPPO DI PROGETTAZIONE: COORDINAMENTO PROGETTAZIONE, PROGETTAZIONE STRADALE, GEOTECNICA ED OPERE IN SOTTERRANEO: Ing. Marcello Moncone - POLITECNICA Ordine Ingegneri Provincia di Firenze n. 5723	
IL GEOLOGO: Geol. Pietro Accoti Gi - POLITECNICA Ordine Geologi Regione Toscana n. 728	STUDIO DI IMPATTO AMBIENTALE: Arch. Paolo Gabriele - POLITECNICA Ordine Architetti Provincia di Bologna n. 2921	
IL COORDINATORE PER LA SICUREZZA IN FASE DI PROGETTAZIONE: Ing. Marcello Moncone - POLITECNICA Ordine Ingegneri Provincia di Firenze n. 5723	CANTIERIZZAZIONE E FASI ESECUTIVE: Ing. Alessio Gori - POLITECNICA Ordine Ingegneri Provincia di Firenze n. 5969	
VISTO: IL RESP. DEL PROCEDIMENTO: Ing. Raffaele Franco Corso	IDROLOGIA ED IDRAULICA: Ing. Alessandro Cecchetti - POLITECNICA Ordine Ingegneri Provincia di Grosseto n. 760	
PROTOCOLLO:	COLLABORATORI DI PROGETTO: Ing. Massimo Palermo - POLITECNICA Arch. Valterio Iala - POLITECNICA Geom. Franco Marzetti - POLITECNICA Geom. Angelo Panfili - POLITECNICA	

10 - ESPROPRI Planimetria catastale						
CODICE PROGETTO	NOME FILE	PROGR. ELAB.	REV.	SCALA:		
10_03_P00_ES00_ESP_PC01_B	10_03_P00_ES00_ESP_PC01_B	10.03	A	1:1000		
PROGETTO	ELABORAZIONE	ELABORAZIONE	VERIFICA	APPROVAZIONE		
DEFINITIVO	10_03	10_03	10_03	10_03		
D						
C						
B	REVISIONE A SEGUITO DI STRUTTORIA ANAS	05/2020	POLITECNICA	FABRIS	MARCONI	ARNOVI
A	EMISIONE	12/2019	POLITECNICA	FABRIS	MARCONI	ARNOVI
REV.	DESCRIZIONE	DATA	SOCIETA'	REGISTRO	VERIFICATO	APPROVATO